


IA Pianta Piano Terra - Scala 1:100

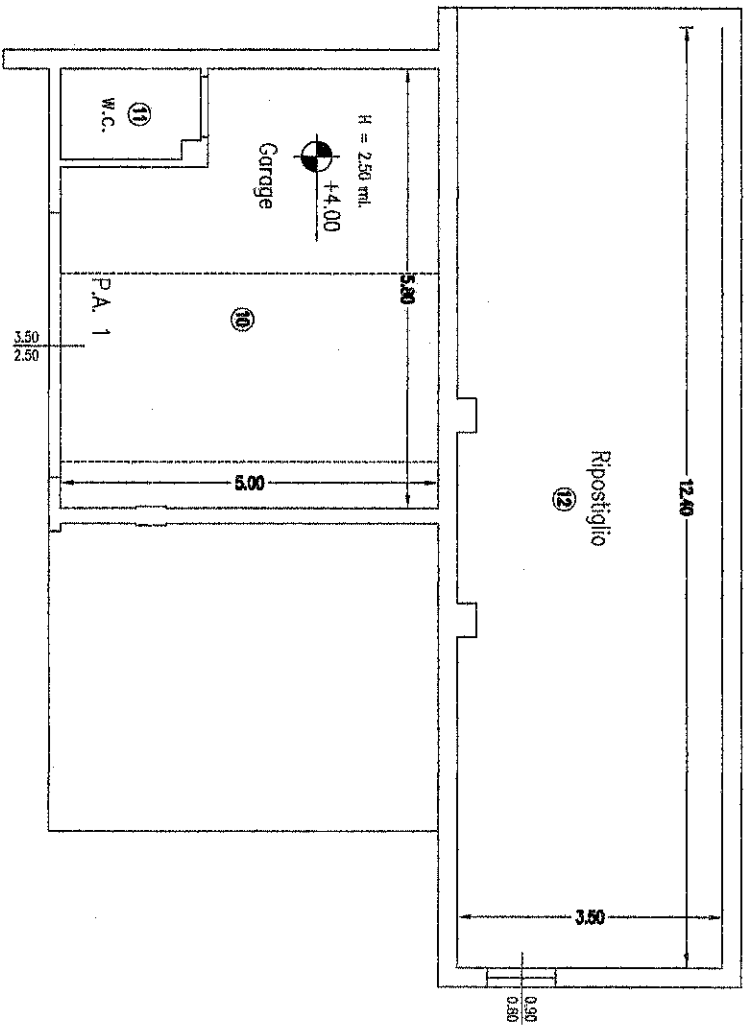

Pianta Piano Seminterrato - Scala 1:100